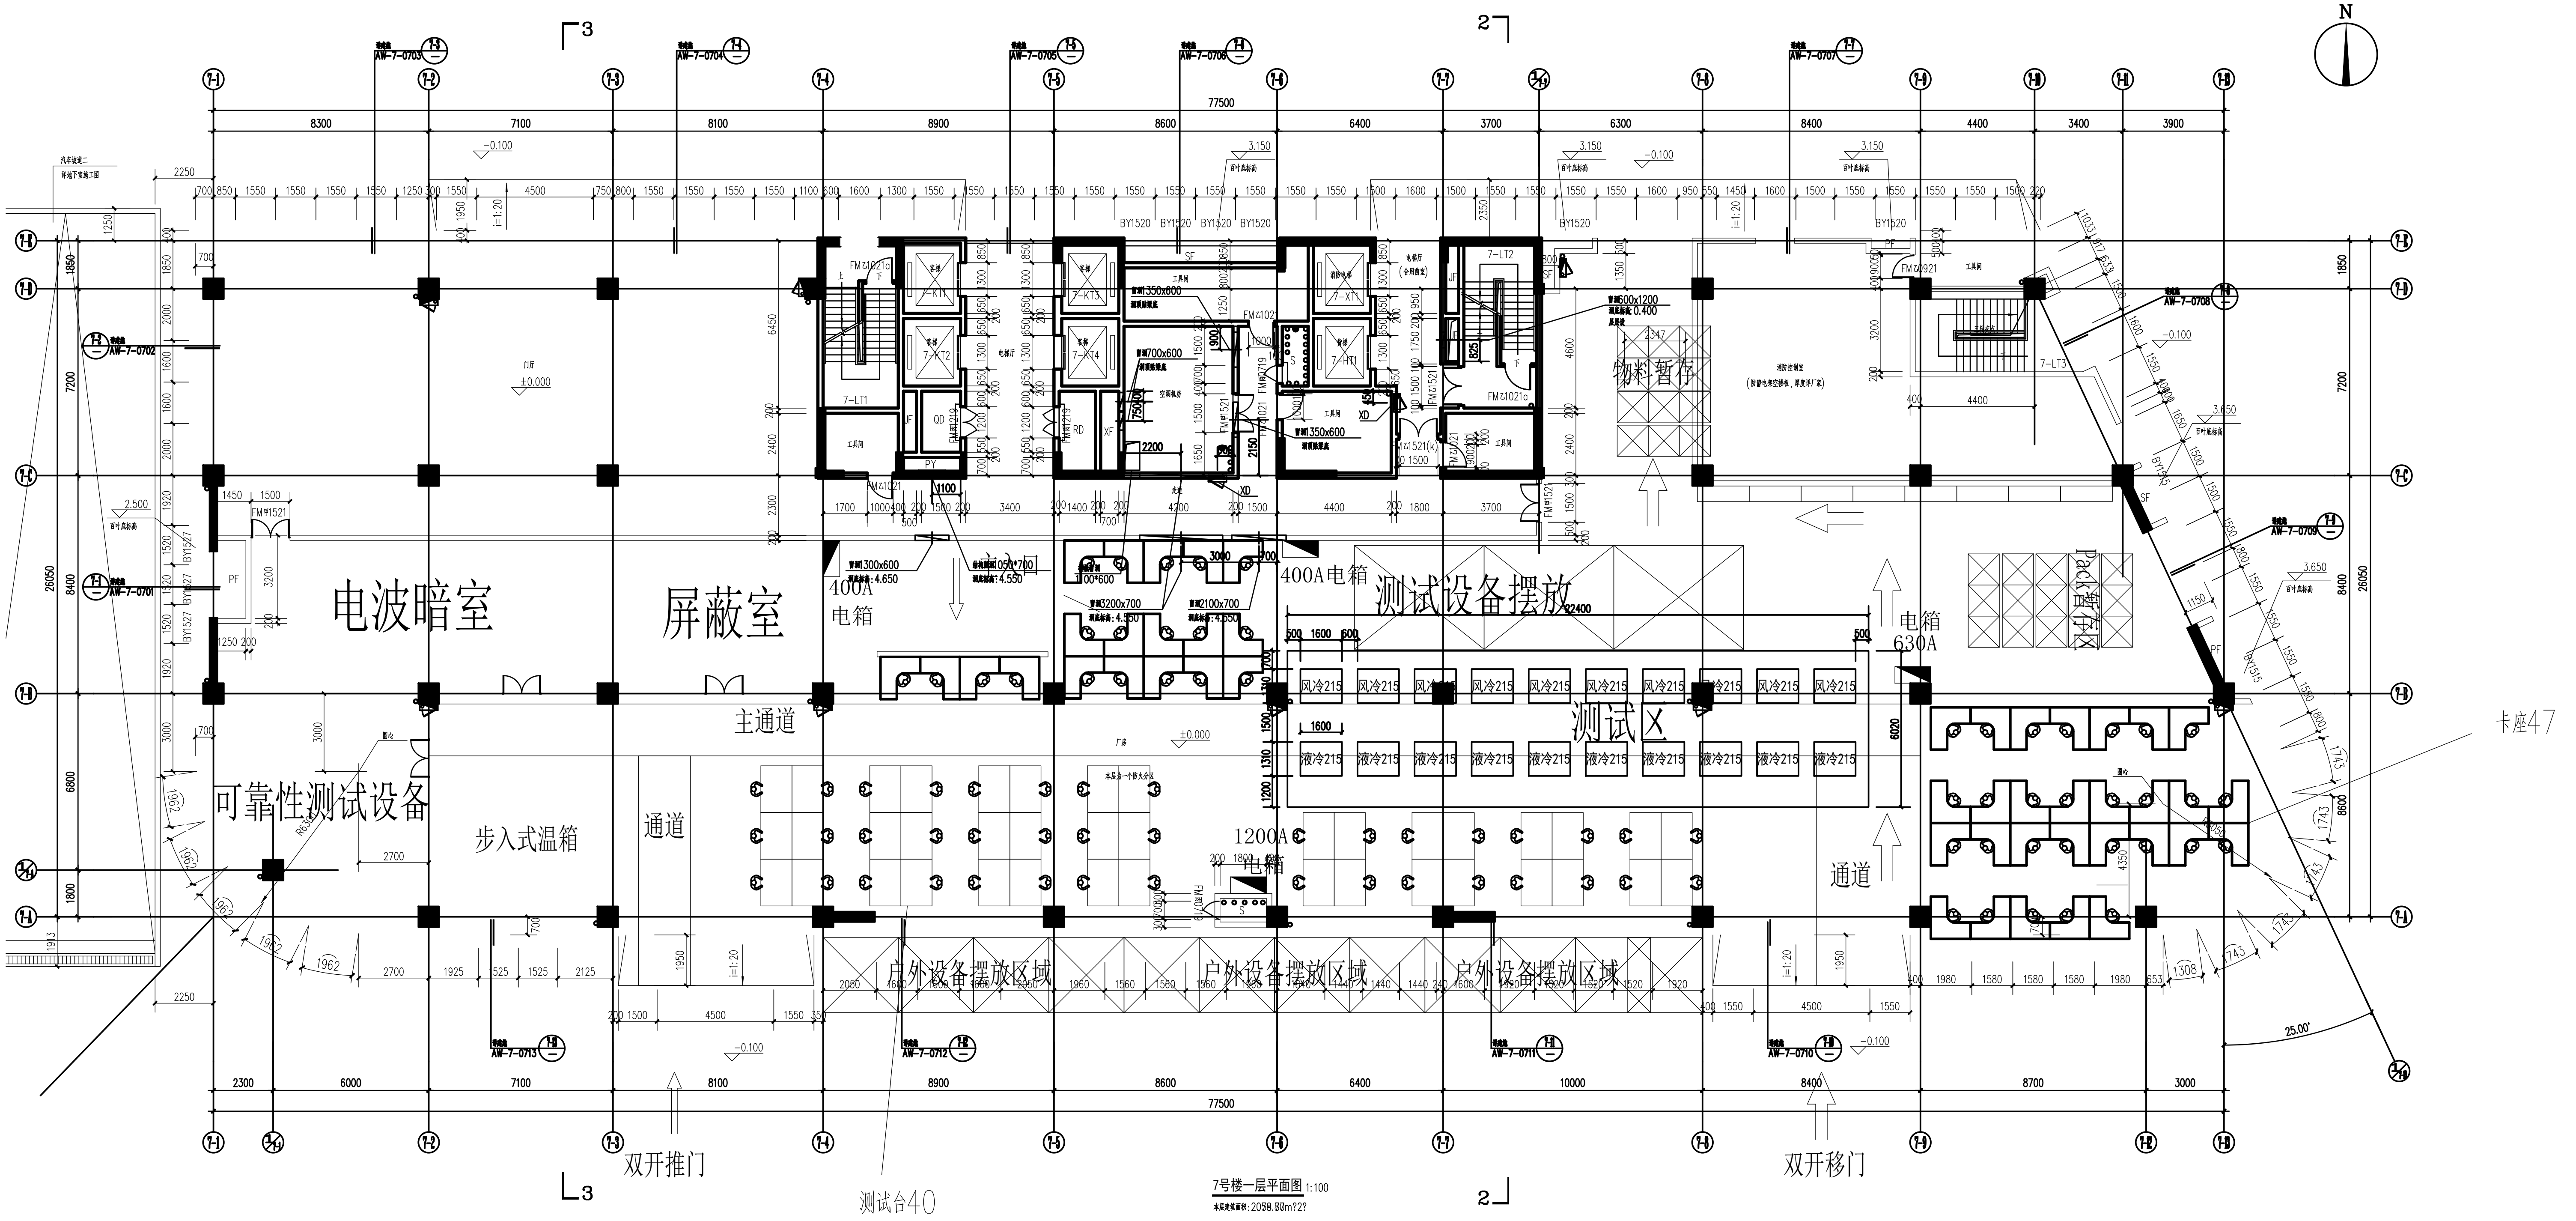
N
3
2
77500
8300
7100
8100
8900
8600
6400
3700
6300
8400
4400
3400
3900
26050
电波暗室
屏蔽室
400A
电箱
400A电箱
入口
测试设备摆放
物料暂存
Pack暂存区
电箱
630A
主通道
测试区
风冷215
液冷215
卡座47
可靠性测试设备
步入式温箱
通道
1200A
电箱
户外设备摆放区域
双开推门
双开移门
测试台40
AW-7-0701
AW-7-0702
AW-7-0703
AW-7-0704
AW-7-0705
AW-7-0706
AW-7-0707
AW-7-0708
AW-7-0709
AW-7-0710
AW-7-0711
AW-7-0712
AW-7-0713
±0.000
-0.100
3.150
3.650
25.00°

7号楼一层平面图 1:100

本层建筑面积：2038.80m?2?

本页说明：

1、图中建筑墙体定位未注明处，均居轴线中或平结构柱（剪力墙）边；

2、图中未注明门洞尺寸见详图部分，门洞的门垛尺寸同墙厚或门居墙中。

FM甲：甲级防火门　　FM乙：乙级防火门

FM丙：丙级防火门　　JM特：特级防火卷帘

除特别注明外，设备管井门、电梯检修门200高门槛。

3、留洞表示为：$\frac{\text{洞宽x高x深（深同墙厚时不表达）}}{\text{洞底距地或洞顶距梁底}}$

设备留洞未注明位置者均以设备管道居中或靠墙柱边留洞，具体位置以设备专业图纸为准；各专业管线混凝土墙体预留洞以结构专业图纸为准。

XD（消火栓留洞）：750x1300x240（宽x高x深），洞底高地700；

嵌装时所在墙体均保留100厚；未定位消火栓均为明装；

4、设备用房布局详设备专业图纸．设备基础详设备图纸．

5、图中标高除注明外均为建筑标高．

7、幕墙及与幕墙连接的格栅、百叶、防护栏杆等详幕墙专业公司图纸．

外立面装饰板、广告位、灯箱等均由专业公司二次设计．

8、防火隔墙与幕墙交接处缝隙应设防火封堵，由幕墙公司二次设计．

9、花池做法参02J003第17页1节点；台阶做法参02J003第8页5B节点，台阶栏杆做法参02J003第10页1节点，无障碍坡道做法参02J003第31页3节点；不锈钢坡道扶手参12J926第H1页1节点；

10、室外疏散线路采取防滑措施，室外应急照明灯具和疏散指示标志应具防水功能．

11、无障碍设计部位应有相关无障碍指引，详二次装修设计．

12、留洞符号图例如下，均以中心定位：

砖墙留洞　　剪力墙留洞

13、凡小于800窗台需设900高护窗栏杆，做法参11ZJ401第34页2B．

检修钢爬梯详02(03)401第83页126；

14、核心筒及楼梯详建施AW-7-0601~03；